

**APS**

**AMENAGEMENT de L'OFFICE du TOURISME  
PAYS DE REDON**  
PLACE DE LA REPUBLIQUE - 35600 REDON


**REDON AGGLOMERATION**  
DIRECTION DE L'AMENAGEMENT  
3 RUE CHARLES SILLARD - 35600 REDON

**REDON**  
Agglomération  
Bretagne Sud

**REDON AGGLOMERATION**

DIRECTION DE L'AMENAGEMENT  
3 RUE CHARLES SILLARD - 35600 REDON

**AMENAGEMENT de L'OFFICE du TOURISME  
PAYS DE REDON**  
PLACE DE LA REPUBLIQUE - 35600 REDON

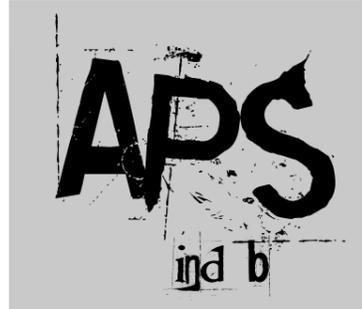

DOSSIER :

**K - 18.16**

**15/10/2018**



Le présent document est la propriété intellectuelle de KASO (art. L112.2 de la loi du 1er juillet 1992)  
toute utilisation en est interdite sans l'autorisation préalable et écrite des auteurs





Ind	Date	Modifications
	28.09.2018	- Esquisse
	12.10.2018	- APS indA
	15.10.2018	- APS indB

BE FLUIDES  
**BECOME 56**  
27 rue Anita Conti - BP 33  
56001 VANNES CEDEX  
02 97 63 68 49  
contact@become56.fr



**KASO atelier d'architecture**  
4 rue Julien Cholet  
44220 COUERON  
09 80 56 50 06

contact@kaso-archi.fr  
www.kaso-archi.fr

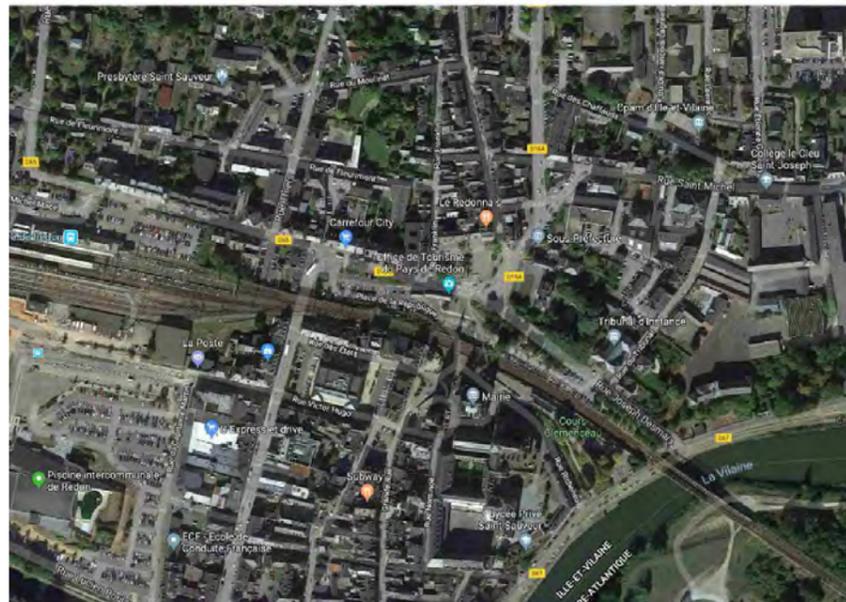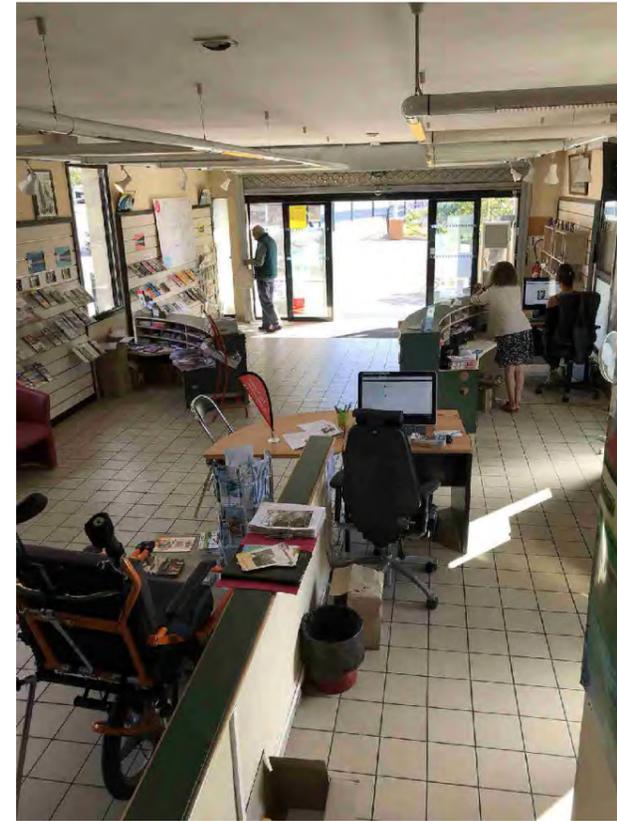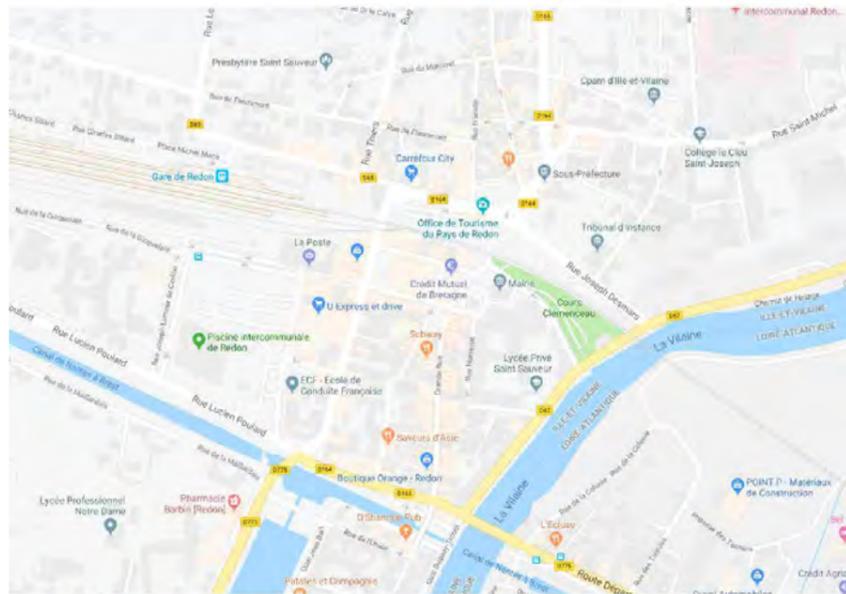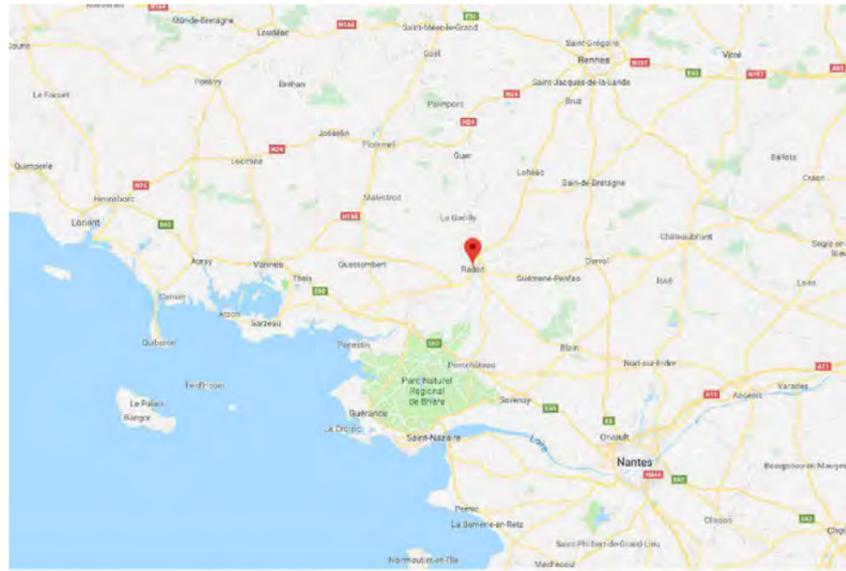

**REDON AGGLOMERATION**  
 3 rue Charles SILLARD  
 35600 REDON  
 02 99 72 48 06

**AMENAGEMENT de  
 L'OFFICE du TOURISME  
 PAYS de REDON**  
 Place de la République 35600 REDON


**PLAN de SITUATION**



**KASO  
 ATELIER D'ARCHITECTURE**  
 52 avenue Paul Duplaix  
 56000 VANNES  
 09 81 34 79 67  
 contact@kaso-archi.fr  
 www.kaso-archi.fr

DOSSIER PHASE  
 18.16 APS  
 12 OCT. 2018



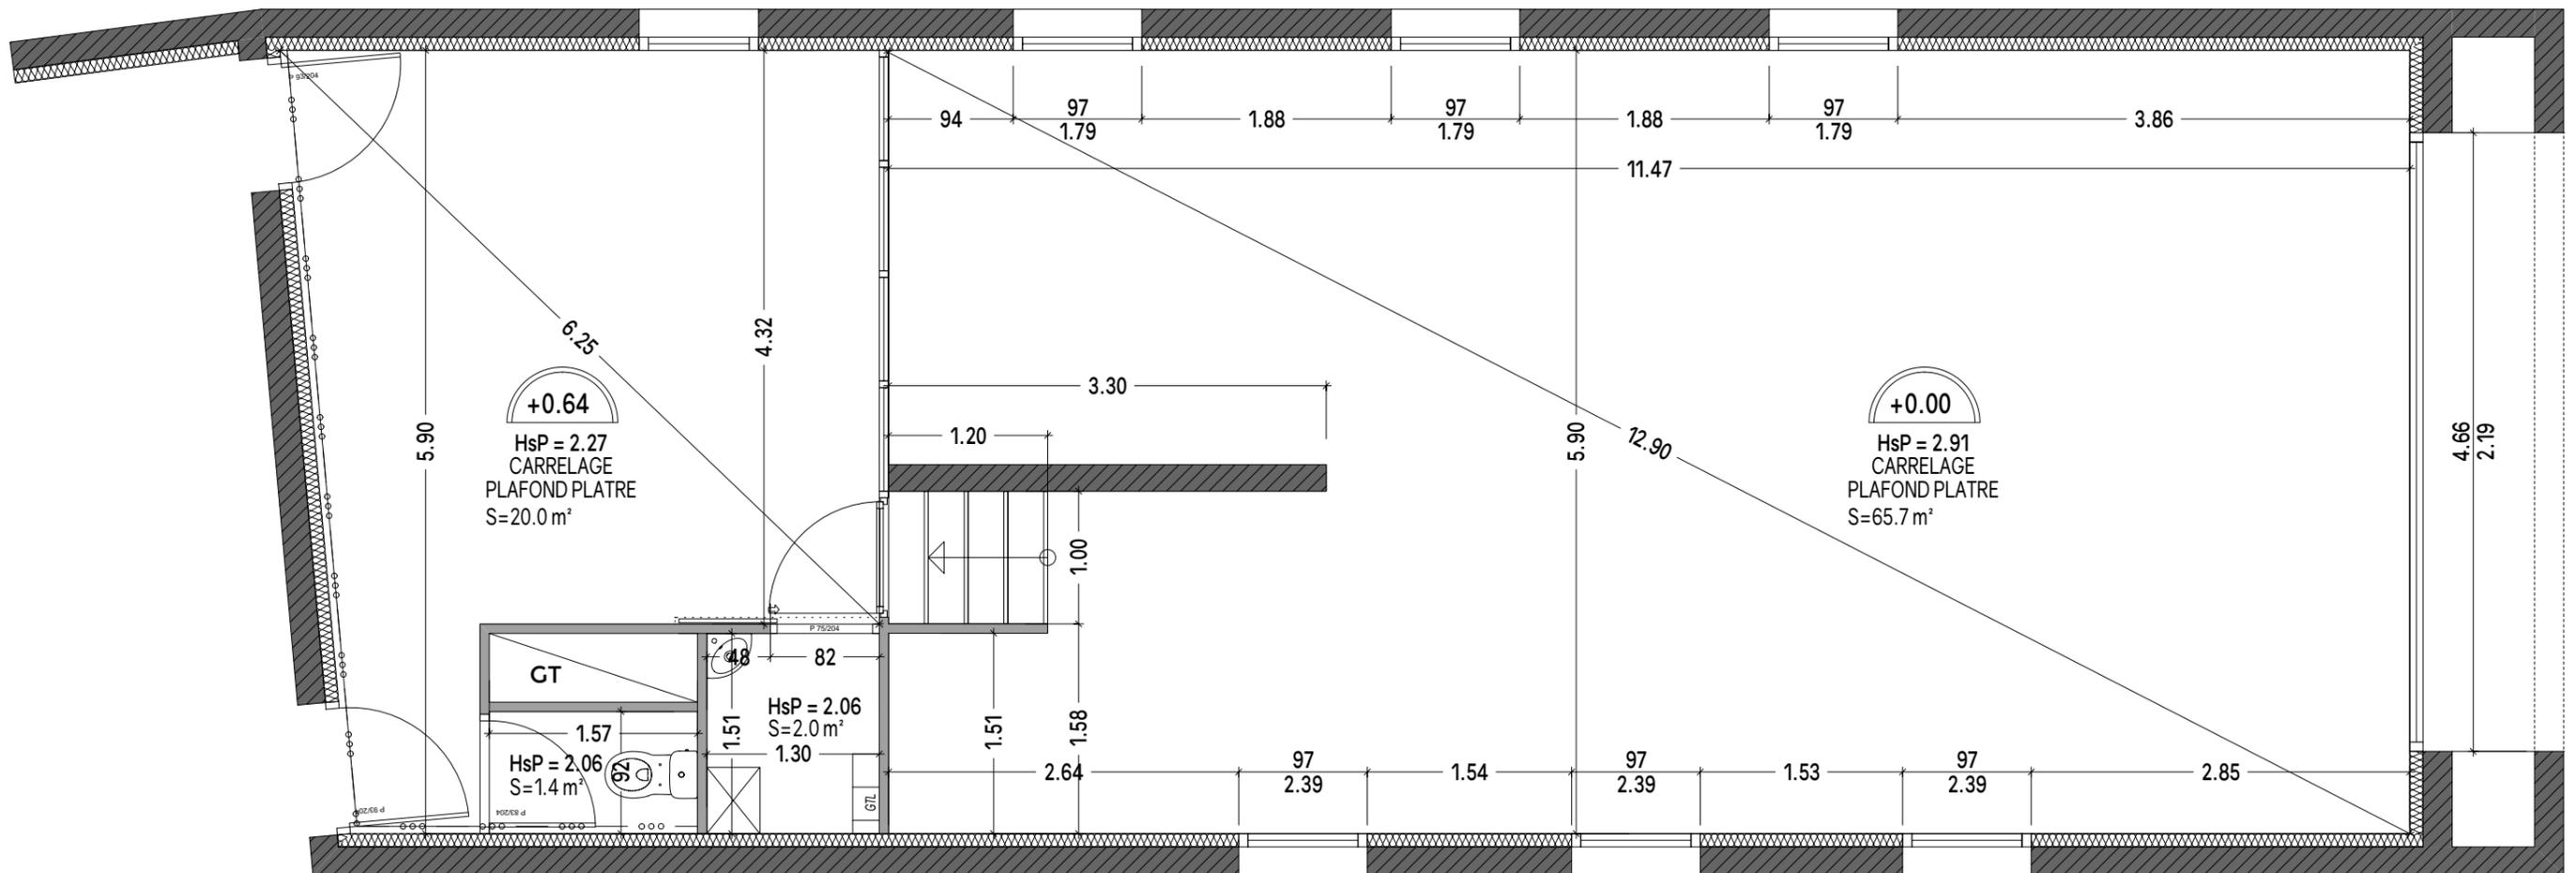

**REDON AGGLOMERATION**  
 3 rue Charles SILLARD  
 35600 REDON  
 02 99 72 48 06

**AMENAGEMENT de  
 L'OFFICE du TOURISME  
 PAYS de REDON**  
 Place de la République 35600 REDON


**PLAN EXISTANT**  
 Ech 1/50°



**KASO  
 ATELIER D'ARCHITECTURE**  
 52 avenue Paul Duplaix  
 56000 VANNES  
 09 81 34 79 67  
 contact@kaso-archi.fr  
 www.kaso-archi.fr

DOSSIER	PHASE
18.16	APS <sub>b</sub>
12 OCT. 2018	



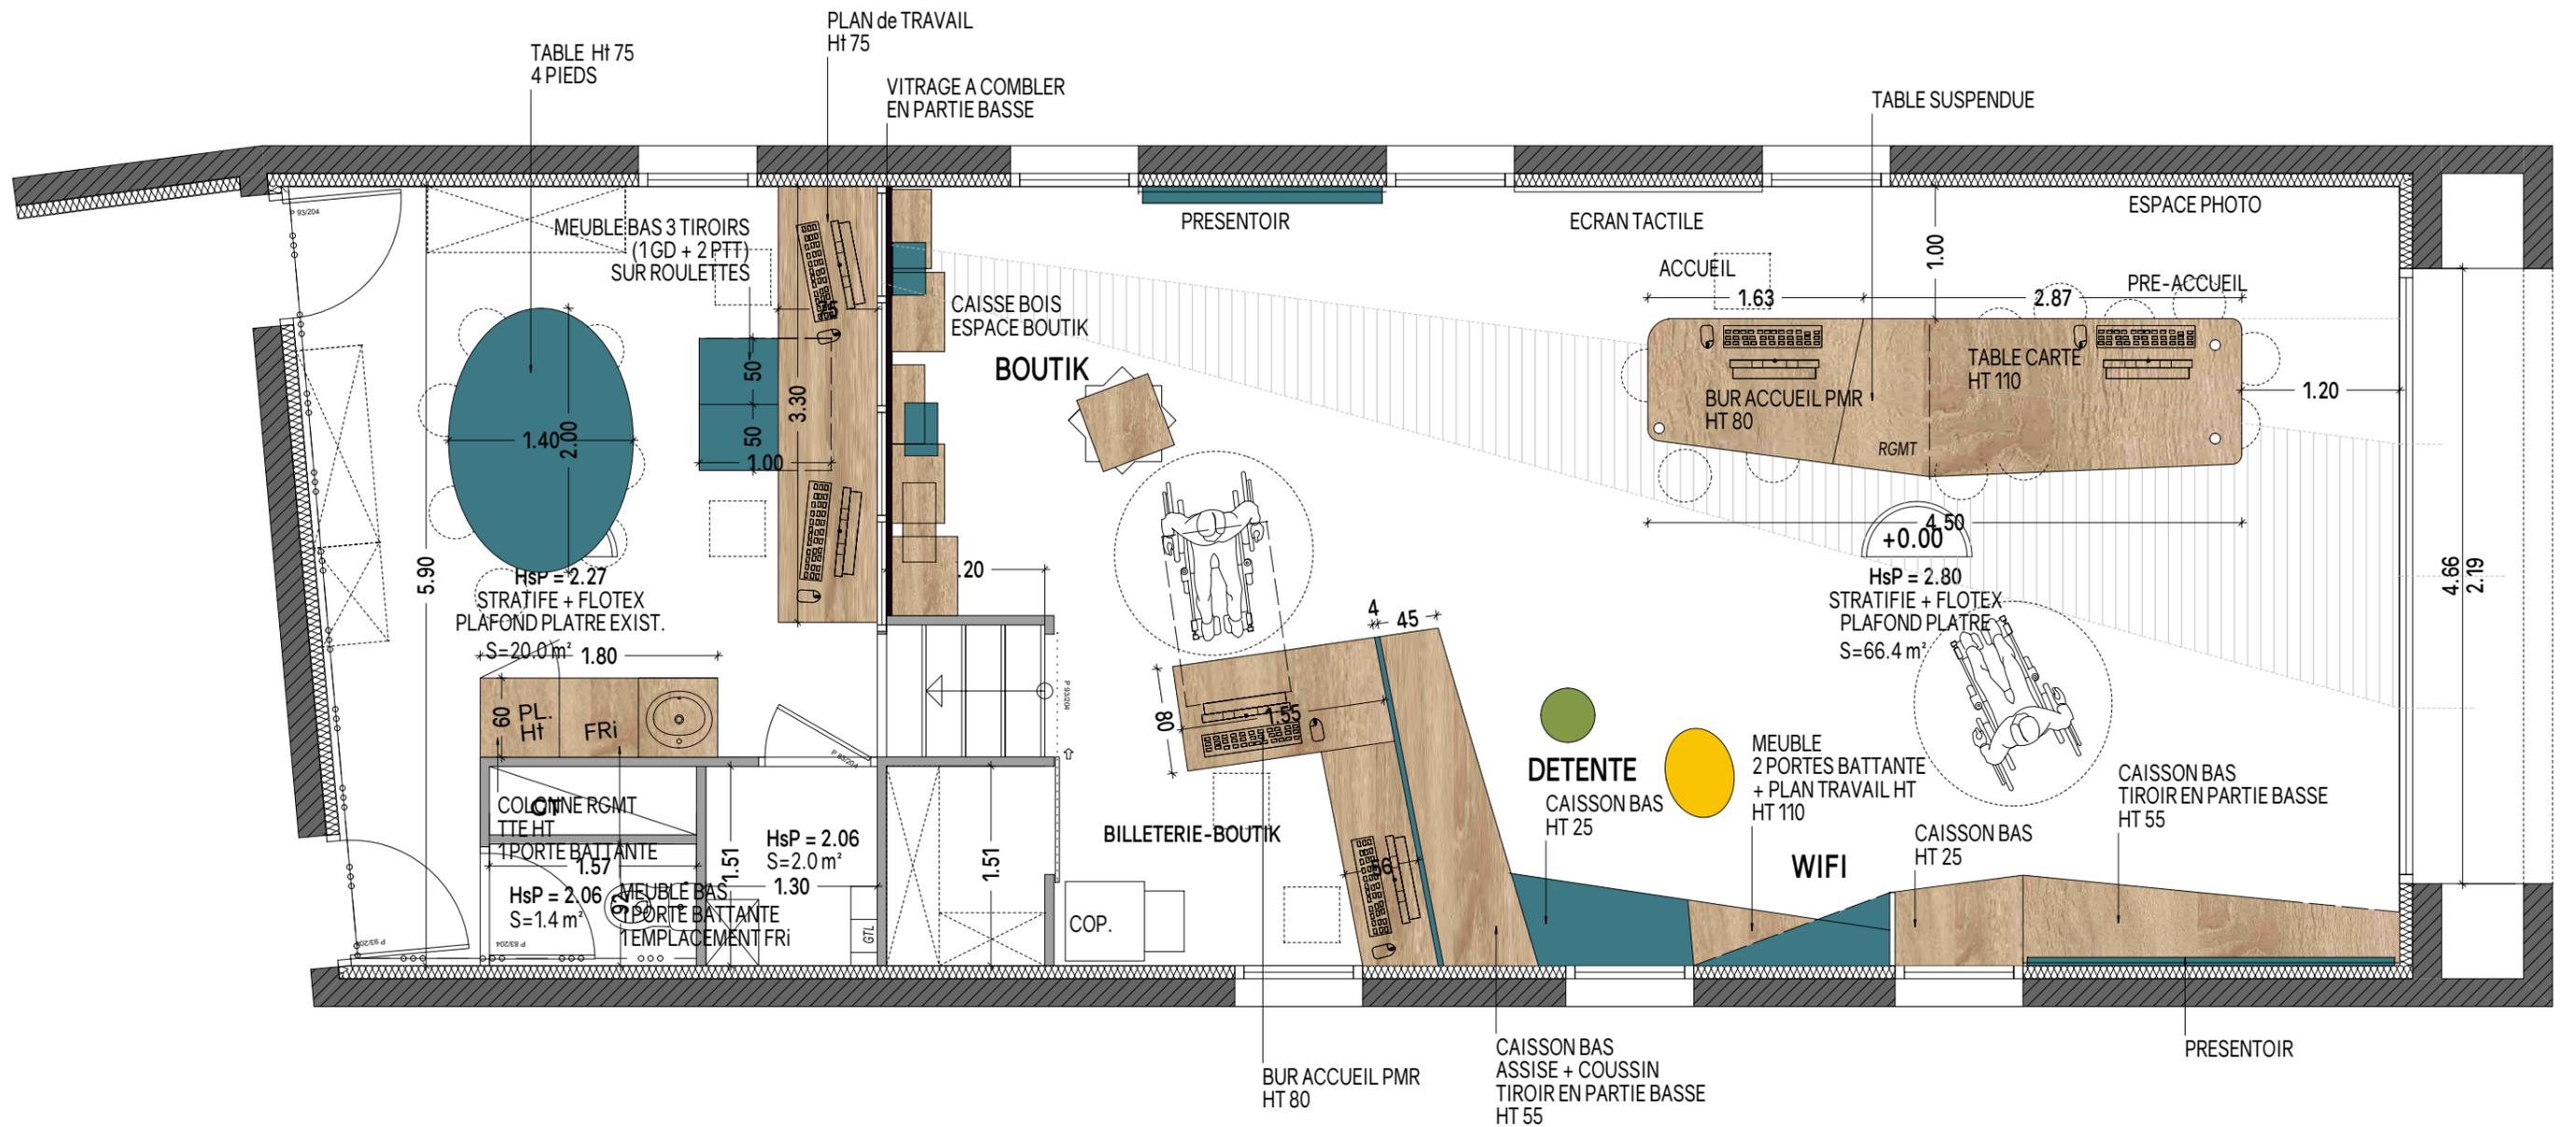

**REDON AGGLOMERATION**  
 3 rue Charles SILLARD  
 35600 REDON  
 02 99 72 48 06

**AMENAGEMENT de  
 L'OFFICE du TOURISME  
 PAYS de REDON**  
 Place de la République 35600 REDON

**PLAN PROJET**  
 Ech 1/50°



**KASO  
 ATELIER D'ARCHITECTURE**  
 52 avenue Paul Duplaix  
 56000 VANNES  
 09 81 34 79 67  
 contact@kaso-archi.fr  
 www.kaso-archi.fr

DOSSIER PHASE  
 18.16 **APS<sub>b</sub>**  
 12 OCT. 2018

